


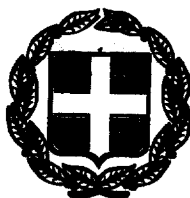

ΕΦΗΜΕΡΙΣ ΤΗΣ ΚΥΒΕΡΝΗΣΕΩΣ

ΤΗΣ ΕΛΛΗΝΙΚΗΣ ΔΗΜΟΚΡΑΤΙΑΣ

ΤΕΥΧΟΣ ΤΕΤΑΡΤΟ Αρ. Φύλλου 837

24 Νοεμβρίου 1999

ΠΕΡΙΕΧΟΜΕΝΑ

ΔΙΑΤΑΓΜΑΤΑ

(1)

Τροποποίηση του εγκεκριμένου ρυμοτομικού σχεδίου του οικισμού Αργαλαστής Πηλίου (Ν. Μαγνησίας).

Ο ΠΡΟΕΔΡΟΣ ΤΗΣ ΕΛΛΗΝΙΚΗΣ ΔΗΜΟΚΡΑΤΙΑΣ

Έχοντας υπόψη:

1. Τις διατάξεις των άρθρων 3, 9 και 70 του Ν. Δ/τος της 17.7.1923 «Περί σχεδίων πόλεων κ.λπ.» (Α' 228) όπως μεταγενέστερα τροποποιήθηκαν και συμπληρώθηκαν.

2. Τις διατάξεις του άρθρου 4 παρ. 1 του Ν. 1577/1985 «Γενικός Οικοδομικός Κανονισμός» (Α' 210).

3. Τις διατάξεις της παρ. 9β του άρθρου 25 του Ν. 2508/1997 «Βιώσιμη οικιστική ανάπτυξη των πόλεων και οικισμών της Χώρας και άλλες διατάξεις» (Α' 124).

4. Τις διατάξεις του άρθρου 29Α του Ν. 1558/1985 «Κυβέρνηση και Κυβερνητικά Όργανα» (Α 137) που προστέθηκε με το άρθρο 27 του Ν. 2081/1992 (Α' 154) και αντικαταστάθηκε με την παρ. 2α του άρθρου 1 του Ν. 2469/1997 (Α' 38).

5. Την υπ' αριθμ. Δ17α/03/99/Φ.2.2.1./29.10.1996 απόφαση του Πρωθυπουργού και του Υπουργού Περιβάλοντος, Χωροταξίας και Δημοσίων Έργων «Ανάθεση αρμοδιοτήτων Υπουργού Περιβάλλοντος, Χωροταξίας και Δημοσίων Έργων στους Υφυπουργούς Χρήστο Βερελή και Θεόδωρο Κολιοπάνο» (1006 Β/4.11.1996).

6. Την αρ. 8/1998 γνωμοδότηση του Κοινοτικού Συμβουλίου Αργαλαστής.

7. Την αρ. 152/15.7.1998 γνωμοδότηση του Κεντρικού Συμβουλίου Χωροταξίας, Οικισμού και Περιβάλλοντος.

8. Την από 1.7.1998 αιτιολογική έκθεση της Διεύθυνσης Πολεοδομικού Σχεδιασμού - Τμήμα Παραδοσιακών Οικισμών.

9. Το γεγονός ότι από τις κανονιστικές διατάξεις αυτού του διατάγματος δεν προκαλείται δαπάνη σε βάρος του κρατικού προϋπολογισμού και του οικείου Ο.Τ.Α.

10. Την 148/1999 γνωμοδότηση του Συμβουλίου της Επικρατείας με πρόταση του Υπουργού και του Υφυπουργού Περιβάλλοντος, Χωροταξίας και Δημοσίων Έργων, αποφασίζουμε:

Άρθρο 1

1. Εγκρίνεται η τροποποίηση του εγκεκριμένου ρυμοτομικού σχεδίου του οικισμού Αργαλαστής Πηλίου (Ν. Μαγνησίας) επί της οδού Αργαλαστής - Ξυνόβρυσης, με τη μετατόπιση των ρυμοτομικών και οικοδομικών γραμμών, τον καθορισμό κοινοχρήστου χώρου πρασίνου και την έγκριση πεζοδρόμου, όπως οι ρυθμίσεις αυτές φαίνονται στο σχετικό πρωτότυπο διάγραμμα σε κλίμακα 1:500 που θεωρήθηκε με την 19322/1999 πράξη του Προϊσταμένου της Διεύθυνσης Τοπογραφικών Εφαρμογών και που αντίτυπό του σε φωτοσμίκρυνση δημοσιεύεται με το παρόν διάταγμα.

Άρθρο 2

Στο πρόσωπο των οικοπέδων οικοδομημένων ή μη που βρίσκονται στην περιοχή της οποίας τροποποιείται το σχέδιο επιβάλλεται προκήπιο πλάτους τεσσάρων (4) μέτρων.

Άρθρο 3

Η ισχύς του παρόντος διατάγματος αρχίζει από τη δημοσίευσή του στην Εφημερίδα της Κυβερνήσεως.

Στον Υπουργό Περιβάλλοντος, Χωροταξίας και Δημοσίων Έργων αναθέτουμε τη δημοσίευση και εκτέλεση του παρόντος διατάγματος.

Αθήνα, 4 Οκτωβρίου 1999


Ο ΠΡΟΕΔΡΟΣ ΤΗΣ ΔΗΜΟΚΡΑΤΙΑΣ

ΚΩΝΣΤΑΝΤΙΝΟΣ ΣΤΕΦΑΝΟΠΟΥΛΟΣ

ΟΙ ΥΠΟΥΡΓΟΙ

ΠΕΡΙΒΑΛΛΟΝΤΟΣ, ΧΩΡΟΤΑΞΙΑΣ ΚΑΙ ΔΗΜΟΣΙΩΝ ΕΡΓΩΝ
ΚΩΣΤΑΣ ΛΑΛΙΩΤΗΣ

ΥΦΥΠ. ΠΕΡΙΒΑΛΛΟΝΤΟΣ, ΧΩΡΟΤΑΞΙΑΣ ΚΑΙ ΔΗΜΟΣΙΩΝ ΕΡΓΩΝ
ΘΕΟΔΩΡΟΣ ΚΟΛΙΟΠΑΝΟΣ

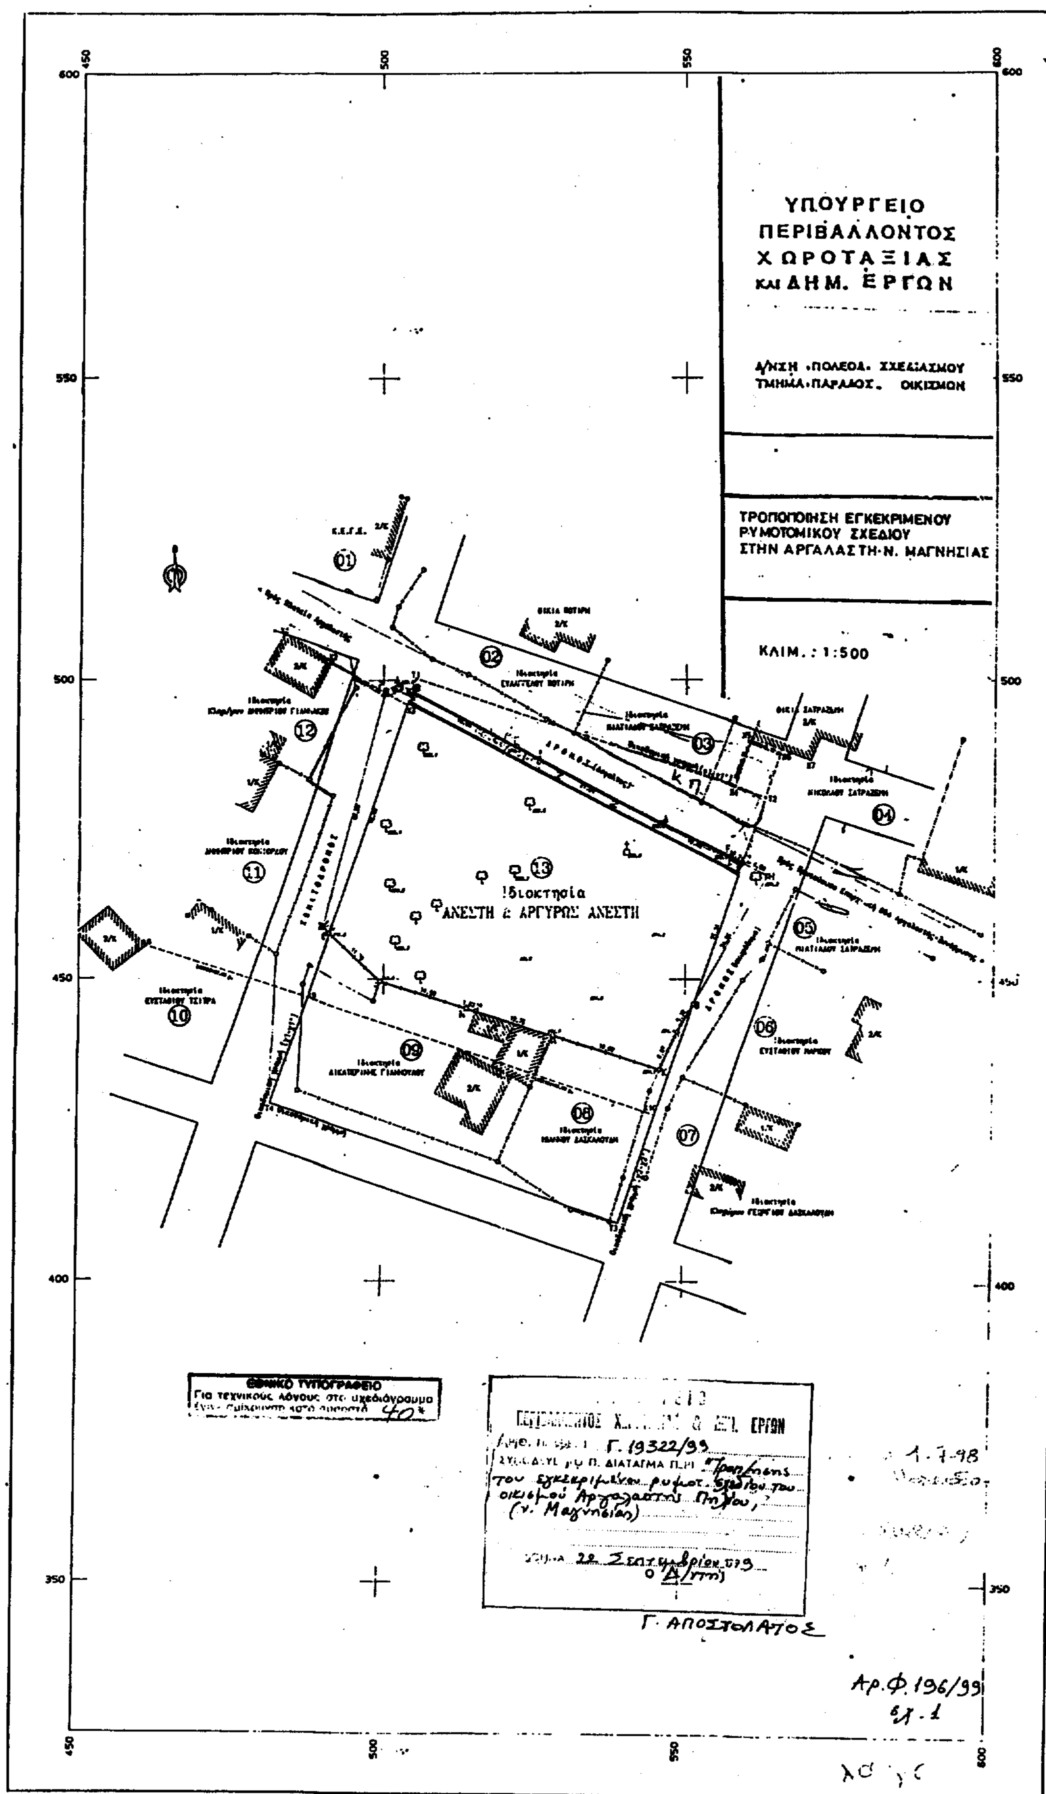
ΥΠΟΥΡΓΕΙΟ
ΠΕΡΙΒΑΛΛΟΝΤΟΣ
ΧΩΡΟΤΑΞΙΑΣ
ΚΑΙ ΔΗΜ. ΕΡΓΩΝ
Δ/ΝΣΗ ΠΟΛΕΟΔ. ΣΧΕΔΙΑΣΜΟΥ
ΤΜΗΜΑ ΠΑΡΑΔΟΣ. ΟΙΚΙΣΜΩΝ
ΤΡΟΠΟΠΟΙΗΣΗ ΕΓΚΕΚΡΙΜΕΝΟΥ
ΡΥΜΟΤΟΜΙΚΟΥ ΣΧΕΔΙΟΥ
ΣΤΗΝ ΑΡΓΑΛΑΣΤΗ-Ν. ΜΑΓΝΗΣΙΑΣ
ΚΛΙΜ.: 1:500
Ιδιοκτησία
ΑΝΕΣΤΗ & ΑΡΓΥΡΩΣ ΑΝΕΣΤΗ
ΕΘΝΙΚΟ ΤΥΠΟΓΡΑΦΕΙΟ
Για τεχνικούς λόγους στο σχεδιάγραμμα
Γ. 19322/99
Τροποποίησης του εγκεκριμένου ρυμοτ. σχεδίου του οικισμού Αργαλαστής Πηλίου, (ν. Μαγνησίας)
22 Σεπτεμβρίου 99
Ο Δ/ντής
Γ. ΑΠΟΣΤΟΛΑΤΟΣ
Αρ.Φ. 196/99
εχ. 1

ΑΠΟΦΑΣΕΙΣ

25904 (2)

Τροποποίηση της 51739/1993/19.3.1992 απόφασης του Γενικού Γραμματέα του Υπουργείου Περιβάλλοντος, Χωροταξίας και Δημοσίων Έργων (Δ' 378).

Ο ΥΠΟΥΡΓΟΣ ΠΕΡΙΒΑΛΛΟΝΤΟΣ, ΧΩΡΟΤΑΞΙΑΣ ΚΑΙ ΔΗΜΟΣΙΩΝ ΕΡΓΩΝ

Έχοντας υπόψη:

1. Τις διατάξεις των άρθρων 3 και 4 (παρ. 2) του Ν.1577/1985 «Γενικός Οικοδομικός Κανονισμός (Α' 210), όπως τροποποιήθηκαν με το άρθρο 1 (παρ.1 και 2) του Ν. 1772/1988 «Τροποποίηση διατάξεων του Ν.1577/1985 «ΓΟΚ» και άλλες διατάξεις (Α' 91).

2. Τις διατάξεις του άρθρου 29Α του Ν. 1558/85 «Κυβέρνηση και Κυβερνητικά Όργανα (Α' 137) όπως αυτό προστέθηκε με το άρθρο 27 του Ν. 2081/92 (Α' 154) και αντικαταστάθηκε με την παρ. 2α του άρθρου 1 του Ν. 2469/1997 (Α' 38).

3. Την υπ' αριθμ.103326/1281/5.12.1996 απόφαση του Υπουργού και του Υφυπουργού Περιβάλλοντος Χωροταξίας και Δημοσίων Έργων «Μεταβίβαση αρμοδιοτήτων του Υπουργού και του Υφυπουργού Περιβάλλοντος Χωροταξίας και Δημοσίων Έργων στον Γενικό Γραμματέα, και στους Προϊσταμένους των Γενικών Διευθύνσεων, Διευθύνσεων και Τμημάτων του Υπουργείου Περιβάλλοντος Χωροταξίας και Δημοσίων Έργων πλην Γενικής Γραμματείας Δημοσίων Έργων» (1126Β/16.12.1996).

4. Τις διατάξεις της παρ. Β του άρθρου 1 του Π. Δ/τος 28/28.1.93 «Καθορισμός αρμοδιοτήτων που διατηρούνται από τον Υπουργό και τις Περιφερειακές Υπηρεσίες διανομαρχιακού επιπέδου του Υπουργείου Περιβάλλοντος,Χωροταξίας και Δημοσίων Έργων» (Α' 9).

5. Την από 10.2.1999 αιτιολογική έκθεση της Δ/νσης Πολεοδομικού Σχεδιασμού - Τμήμα Παραδοσιακών Οικισμών.

6. Την από 13.4.1999 σύμφωνη γνώμη της PROTEUS TRADING LTD (αρ. πρωτ. ΥΠΕΧΩΔΕ 9591/2772/13.4.1999).

7. Το γεγονός ότι από τις κανονιστικές διατάξεις αυτής της απόφασης δεν προκαλείται δαπάνη σε βάρος του κρατικού προϋπολογισμού και του οικείου Ο.Τ.Α., αποφασίζουμε:

Α. Εγκρίνεται η τροποποίηση της 51739/1993/19.3.1992 απόφασης του Γενικού Γραμματέα του Υπουργείου Περιβάλλοντος, Χωροταξίας και Δημοσίων Έργων (Δ 378) με την αντικατάσταση των παραγράφων 1,2 και 4 ως εξής:

«1. Επιτρέπεται η αντικατάσταση του εσωτερικού του κτιρίου με νέο φέροντα οργανισμό και η προσθήκη κατ' επέκταση ισογείου και Α' ορόφου, όπως φαίνεται στο σχετικό διάγραμμα κάλυψης σε κλίμακα 1:100 που θεωρήθηκε από τον Προϊστάμενο της Δ/νσης Τοπογραφικών Εφαρμογών με την 25904/1999 πράξη του και που αντίτυπο του σε φωτοσμίκρυνση δημοσιεύεται με την παρούσα απόφαση».

«2. Επιτρέπεται η προσθήκη καθ' ύψος Β' ορόφου, όπως φαίνεται στο ίδιο ως άνω διάγραμμα».

«4. Το μέγιστο επιτρεπόμενο ύψος του κτιρίου ορίζεται σε 10,25 μέτρα συμπεριλαμβανομένης και της στέγης. Η αφετηρία μέτρησης του καθοριζομένου μεγίστου ύψους είναι το σημείο τομής των οικοδομικών γραμμών των οδών Φιλοπάππου και Δανίας με το διαμορφωμένο κράσπεδο του πεζοδρομίου στη γωνία του εν λόγω κτιρίου».

Β. Η ισχύς της παρούσας απόφασης αρχίζει από τη δημοσίευσή της στην Εφημερίδα της Κυβερνήσεως.

Η απόφαση αυτή να δημοσιευθεί στην Εφημερίδα της Κυβερνήσεως.

Αθήνα, 18 Οκτωβρίου 1999

Με εντολή Υπουργού
Ο Γενικός Γραμματέας
ΗΛΙΑΣ ΜΠΕΡΙΑΤΟΣ

ΠΡΟΣΘΗΚΗ

ΥΠΑΡΧΟΝ

ΠΡΟΣΘΗΚΗ

ΥΠΑΡΧΟΝ

ΥΠΑΡΧΟΝ ΙΣΟΓΕΙΟ

ΥΠΑΡΧΟΝ ΟΡΟΦΟΣ

ΥΠΟΥΡΓΕΙΟ

1. ΚΑΛΥΨΗ

Α. ΕΠΙΤΡΕΠΟΜΕΝΗ

ΣΥΜΦΩΝΑ ΜΕ ΤΗΝ ΥΠ' ΑΡΙΘΜ. Γ51739/92 ΑΠΟΦΑΣΗ ΥΠΕΧΩΔΕ

E_K = 118,26

Β. ΠΡΑΓΜΑΤΟΠΟΙΟΥΜΕΝΗ

5,15Χ14,84 =	76,426
(0,20+3,98+0,20) Χ (1,92+0,20) =	9,286
(1,92-0.87) Χ 2,60 =	2,73
3,70Χ5,32 =	19,684
ΣΚΑΛΑ : 0,90Χ0,90Χ3,14 =	2,54
	110.686 < 118,26

2. ΕΚΜΕΤΑΛΛΕΥΣΗ

Α. ΕΠΙΤΡΕΠΟΜΕΝΗ

151,81Χ2,10 = 318,801 Τ.Μ.

Β. ΠΡΑΓΜΑΤΟΠΟΙΟΥΜΕΝΗ

ΥΠΑΡΧΟΥΣΑ

ΙΣΟΓΕΙΟ :	5,15 Χ14,84 =	76,426	
	2,63 Χ 2,50 =	6,575	
	1,65 Χ 2,69 =	4,125	
		87,126	
Α' ΟΡΟΦΟΣ:	5,15 Χ 14,84 =	76,426	
	(0,20+3,98+0,20)Χ(1,92+0,20)=	9,268	
	(1,92-0,87) Χ 260 =	2,73	
	2.50 Χ (2,63+2,69) =	13.300	
		101.742	
		ΣΥΝΟΛΟ	188,868

ΠΡΟΤΕΙΝΟΜΕΝΗ

ΙΣΟΓΕΙΟ :	ΥΠΑΡΧΟΝ		87,031	
	ΠΡΟΣΘΗΚΗ	263Χ1,20 =	3,156	
		269Χ2,05 =	5,515	
			95,702	
Α' ΟΡΟΦΟΣ	ΥΠΑΡΧΟΝ		101,742	
	ΠΡΟΣΘΗΚΗ	532Χ1,20 =	6,384	
			108,126	
Β' ΟΡΟΦΟΣ	ΠΡΟΣΘΗΚΗ	5,50Χ5,15 =	28,325	
		5,32Χ3,70 =	19,684	
		2,15Χ4,34 =	9,331	
		5,00Χ5,15 =	25,75	
			83,09	
			ΣΥΝΟΛΟ	286,918

ΣΥΝΟΛΟ = ΥΠΑΡΧΟΝ = 188,868

ΠΡΟΣΘΗΚΗ = 98,145

286,918 < 318,801

(ΥΠΟΛΟΙΠΟ ΣΥΝΤΕΛΕΣΤΗ) = 31,883

3. ΟΓΚΟΣ

Α. ΕΠΙΤΡΕΠΟΜΕΝΟΣ

$$Σ.Ο. = 4ΧΣ.Δ. + \frac{2ΧΣ.Δ.}{3} = 4Χ2,1 + \frac{2Χ2,1}{3} = 8,4 + 1,4 = 9,8$$

151,81Χ9,8 = 1487,74

Β. ΠΡΑΓΜΑΤΟΠΟΙΟΥΜΕΝΟΣ

(ΚΑΛΥΨΗ) : 108,126Χ(3,20+8.90)=1308.325 < 1487,74

4. ΜΕΓΙΣΤΟ ΥΨΟΣ

Α. ΕΠΙΤΡΕΠΟΜΕΝΟ

ΗΜΑΧ = 11,00 Μ

Β. ΠΡΑΓΜΑΤΟΠΟΙΟΥΜΕΝΟ

11.00Μ+ΣΤΕΓΗ (ΑΡΘΡΟ 16 ΓΟΚ - Εγγρ. 25542/4663/28.4.87 Γ4)

5. ΘΕΣΕΙΣ ΣΤΑΘΜΕΥΣΗΣ

ΑΠΑΛΛΑΣΕΤΑΙ ΣΥΜΦΩΝΑ ΜΕ ΤΟ ΑΡΘΡΟ Γ ΠΑΡ. 1 ΤΟΥ Ν. 1221/ΦΕΚ 292/8.10.81 ΔΕΔΟΜΕΝΟΥ ΟΤΙ Η ΠΡΟΣΘΗΚΗ 98,145 Τ.Μ. < 200 Τ.Μ.

ΕΘΝΙΚΟ ΤΥΠΟΓΡΑΦΕΙΟ
Για τεχνικούς λόγους στο σχεδιάγραμμα έγινε σμίκρυνση κατά ποσοστό 40 %

ΤΡΟΠΟΠΟΙΗΣΕΙΣ | Α/Α | ΗΜΕΡΟΜΗΝΙΑ

ΙΔΙΟΚΤΗΤΗΣ

PROTEUS TRADING LTD

ΑΝΑΚΑΙΝΙΣΗ ΚΑΙ ΠΡΟΣΘΗΚΗ ΣΕ ΔΙΑΤΗΡΗΤΕΟ ΚΤΙΡΙΟ ΣΤΟ ΛΟΦΟ ΤΟΥ ΦΙΛΟΠΑΠΠΟΥ

ΘΕΜΑ ΣΧΕΔΙΟΥ

ΔΙΑΓΡΑΜΜΑ ΚΑΛΥΨΗΣ

ΜΕΛΕΤΗΤΕΣ

ΟΜΑΔΑ ΑΡΧΙΤΕΚΤΟΝΙΚΩΝ ΜΕΛΕΤΩΝ

ΔΗΜΗΤΡΗΣ ΗΣΑΪΑΣ - ΤΑΣΗΣ ΠΑΠΑΪΩΑΝΝΟΥ

ΑΡΧΙΤΕΚΤΟΝΕΣ

ΛΙΛΑ ΓΑΛΑΤΑ

ΣΥΝΕΡΓΑΤΕΣ

ΜΑΡΙΖΑ ... ΥΛΟΥ ΑΡΧΙΤΕΚΤΟΝΕΣ

ΑΘΗΝΑ ... ΡΟΥΑΡΙΟΣ 1998 | ΚΛΙΜΑΚΑ 1:100

ΑΡΙΘΜΟΣ ΣΧΕΔΙΟΥ 2

Αρ. Φ. 214/99
6Χ. 1

ΥΠΟΥΡΓΕΙΟ
ΠΕΡΙΒΑΛΛΟΝΤΟΣ ΧΩΡΟΤΑΞΙΑΣ & ΔΗΜ. ΕΡΓΩΝ
Συνοδεύει την υπ' αριθ. Γ.25904/9 απόφαση
περί "Τροπ/σεως της 51739/1993/ 19/3/92 αποφάσεως του Γ. Γραμματέα του ΥΠΕΧΩΔΕ (Δ378)"
Αθήνα 18 Οκτωβρίου 1999
Ο Δ/ντής
Γ. ΑΠΟΣΤΟΛΑΤΟΣ

3441 (3)

Κήρυξη αναδασωτέας έκτασης εμβαδού α) 478,63 τ.μ. β) 108,03 τ.μ. και γ) 26,06 τ.μ. στη Δασική Θέση «Μαθεση Καλύβα» Δημ. Δ/τος Νικήτης Δήμου Σιθωνίας Ν. Χαλκιδικής Σ = 612.72 τ.μ.

Ο ΓΕΝΙΚΟΣ ΓΡΑΜΜΑΤΕΑΣ
ΠΕΡΙΦΕΡΕΙΑΣ ΚΕΝΤΡΙΚΗΣ ΜΑΚΕΔΟΝΙΑΣ

Έχοντας υπόψη:

1. Τις διατάξεις του άρθρου 117 παρ. 3 του Συντάγματος της χώρας.

2. Τις διατάξεις του Ν. 998/79 «Περί Προστασίας Δασών κ.λπ.» και ειδικότερα:

I. Του άρθρου 41 παρ. 1.

II. Του άρθρου 38.

3. Τις διαταγές του Υπουργείου Γεωργίας:

I. 160417/1180/8.7.70.

II. 182447/3049/24.9.80.

4. Την με αριθμό 4849/20.10.99 πρόταση του Δασαρχείου Πολυγύρου.

5. Τις διατάξεις του άρθρου 1 παρ. 2 του Ν. 2503/97 «Μεταβίβαση αρμοδιοτήτων στον Γενικό Γραμματέα Περιφέρειας».

6. Τη με αριθμό 4065/99 απόφαση Γενικού Γραμματέα Περιφέρειας Κεντρικής Μακεδονίας «Κατανομή αρμοδιοτήτων στους προϊσταμένους των Δασικών Υπηρεσιών», αποφασίζουμε:

Κηρύσσουμε αναδασωτέα έκταση εμβαδού τετρακοσίων εβδομήντα οκτώ και εξήντα τρία (478,63 τ.μ.) β) εκατόν οκτώ και μηδέν τρία τετρ. μέτρων (108.03 τ.μ.) και γ) είκοσι έξι και μηδέν εξ τετραγωνικών μέτρων (26,06 τ.μ.) στη δασική θέση Μαθεση Καλύβα ή Ελιά Δημ. Δ/τος Νικήτης Δήμου Σιθωνίας Ν. Χαλκδικής, με σκοπό την προστασία και την αναδάσωση με φυσική αναγέννηση, που καταστράφηκε ολοσχερώς από εκχέρσωση από το 1982 έως σήμερα.

Η έκταση αυτή προσδιορίζεται από τα στοιχεία:

1ο Τμήμα: ΓΔΕ - ΣΤΓ και συνορεύει:
Βόρεια: Με φερόμενη ιδιοκτησία Νικολάου Φουντούκη
Νότια: Με φερόμενη ιδιοκτησία ιδίου
Ανατολικά: Με φερόμενη ιδιοκτησία ιδίου
Δυτικά: Με παραλία.

2ο Τμήμα: ΥΦΧΨΩαβγ - μνδ και συνορεύει:
Βόρεια: Με παραλία
Νότια: Με παραλία
Ανατολικά: Με παραλία
Δυτικά: Με παραλία.

3ο Τμήμα: ΑΒΓΑ και συνορεύει:
Βόρεια: Με φερόμενη ιδιοκτησία Ν. Φουντούκη
Νότια: Με φερόμενη ιδιοκτησία ιδίου
Ανατολικά: Με δρόμο
Δυτικά: Με φερόμενη ιδιοκτησία ιδίου,

όπως φαίνεται στο συνημμένο διάγραμμα που αποτελεί αναπόσπαστο μέρος της απόφασης αυτής.


Η απόφαση αυτή να δημοσιευθεί στην Εφημερίδα της Κυβερνήσεως.

Πολύγυρος, 20 Οκτωβρίου 1999


Ο Διευθυντής Δασών Ν. Χαλκιδικής κ.α.α
ΓΕΩΡΓΙΟΣ ΛΕΙΒΑΔΙΩΤΗΣ

ΤΟΠΟΓΡΑΦΙΚΟ ΔΙΑΓΡΑΜΜΑ

Δημοσίων Δασικών εκτάσεων με στοιχεία α)(ΓΔΕ..........ΣΤΓ), εμβαδού 478,63 τ.μ. β) (ΥΦΧΨΩαβγ........μνΥ) εμβαδού 108,03 τ.μ. και γ) (ΑΒΓΑ) εμβαδού 26,06τ.μ. στη θέση «Μάθεση Καλύβα ή Ελιά» περιοχής Δ.Δ. Νικήτης Δήμου Σιθωνίας την οποίαεκχέρσωσε παράνομα ο Χουχούτας Αθανάσιος του Νικήτα

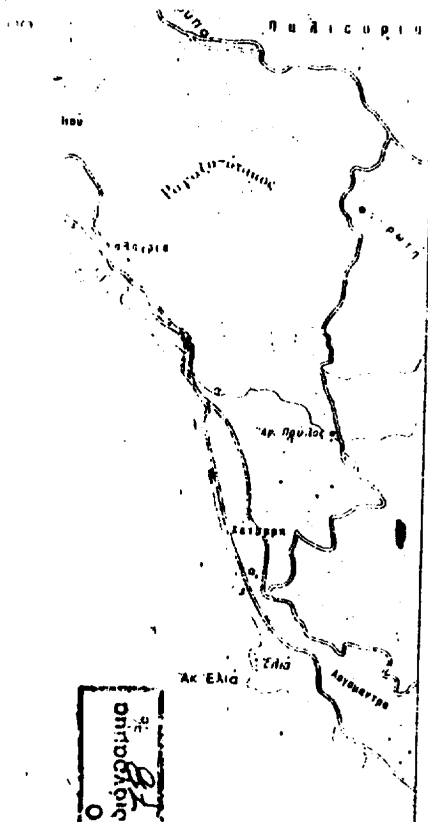

ΣΗΜΕΙΑ α/α	ΠΙΝΑΚΑΣ ΣΥΝΤΕΤΑΓΜΕΝΩΝ X	Ψ	
Τ	22143.27	-10271.23	77.00
Γ	22115.53	-10199.40	2.56
Δ	22113.10	-10200.20	8.45
Ε	22115.59	-10208.27	3.69
Ζ	22114.73	-10211.86	17.89
Η	22120.56	-10228.77	2.40
Θ	22118.36	-10229.73	3.61
Ι	22118.09	-10233.33	1.83
Κ	22119.15	-10234.82	0.83
Λ	22118.48	-10235.31	14.79
Μ	22118.48	-10235.31	1.00
Ν	22126.00	-10248.08	7.39
Ξ	22129.76	-10254.44	3.79
Ο	22132.18	-10257.36	2.70
Π	22133.25	-10259.84	3.99
Ρ	22133.93	-10263.77	11.22
Σ	22138.98	-10273.79	5.00
Τ	22143.27	-10271.23	
Υ	22142.02	-10279.85	0.58
Φ	22141.44	-10279.77	3.41
Χ	22138.62	-10277.86	9.71
Ψ	22138.62	-10277.86	2.04
Ω	22131.31	-10270.82	9.52
α	22127.52	-10262.09	2.23
β	22125.51	-10263.06	21.30
γ	22133.75	-10282.71	0.98
δ	22134.70	-10282.49	1.90
ε	22135.58	-10284.17	0.70
ζ	22136.22	-10284.46	0.60
η	22136.47	-10283.91	0.49
θ	22136.03	-10283.71	1.70
ι	22135.28	-10282.18	2.45
κ	22137.46	-10281.05	1.17
λ	22138.13	-10282.01	2.58
μ	22139.94	-10283.84	3.84
ν	22143.70	-10283.09	3.65
Υ	22142.02	-10279.85	

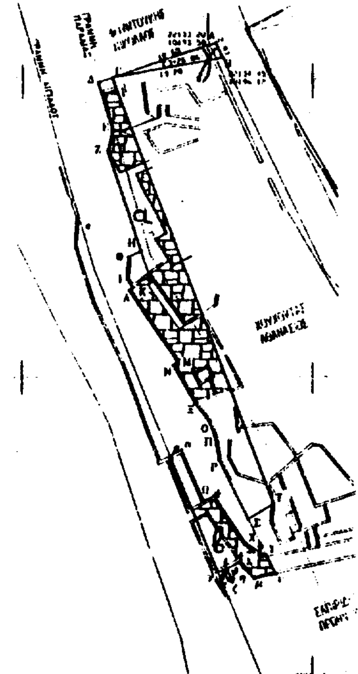

ΑΠΟΣΠΑΣΜΑ ΧΑΡΤΗ

Περιοχής Νικήτης στο οποίο φαίνεται η δασική έκταση συνολικού εμβαδού **612,72 τ.μ.**


Δασική θέση: «Μάθεση Καλύβα ή Ελιά»

Γεωγρ. Μήκος: 23° 44'

Γεωγρ. Πλάτος: 40° 10'

ΚΛΙΜΑΚΑ: 1:50.000

ΥΠΟΜΝΗΜΑ

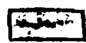 Δασική έκταση που εκχερσώθηκε παράνομα

 *ΠΛΑΚΟΣΤΡΩΤΟ*

 *ΤΟΙΧΕΙΟ*

Πολύγυρος 10-99

Ο Συντάξας Δασολόγος



Σταύρος Παπαδόπουλος


Ο Δ/ντής Δασών

Γεώργιος Λειβαδιώτης

Δασολόγος Α'

ΘΕΩΡΗΘΗΚΕ

Ο Δασάρχης Πολυγύρου

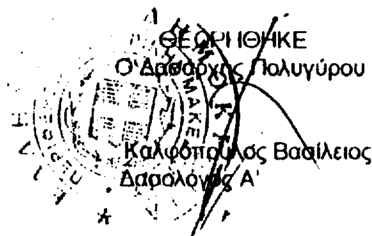

Καλφόπουλος Βασίλειος

Δασολόγος Α'

ΑΝΑΚΟΙΝΩΣΕΙΣ

(4)

Ανακοίνωση παρακατάθεσης αποζημίωσης λόγω προσκύρωσης στη Θεσσαλονίκη.

Δυνάμει του 764/27.10.1999 γραμματίου σύστασης παρακαταθήκης του Ταμείου Παρακαταθηκών και Δανείων (κατάστημα Θεσσαλονίκης) σε εκτέλεση της με αριθμό 26109/1999 απόφασης του Μονομελούς Πρωτοδικείου Θεσσαλονίκης με την οποία καθορίσθηκε προσωρινή τιμή μονάδας αποζημίωσης λόγω προσκύρωσης, οι:

1. Παπαγιάννη Μαρία του Βύρωνα και
2. Κουμενίδου Μακρίνα του Κων/νου κατέθεσαν το ποσό των τετρακοσίων είκοσι εννέα χιλιάδων (429.000) δρχ. ως αποζημίωση προσκυρουμένου στην ιδιοκτησία τους τμήματος έκτασης 7,80 τ. μ με τα στοιχεία 28-28΄-27-28 , όπως αυτό περιγράφεται στην με αρ. 4813/1983 πράξη τακτοποίησης και αναλογισμού αποζημίωσης της Δ/νσης Πολεοδομίας Θεσσαλονίκης που κυρώθηκε με την με αρ. ΔΠ/ΤΑ 39826/1983 απόφαση του Νομάρχη Θεσσαλονίκης, υπέρ των δικαιούχων που θα αναγνωρισθούν με δικαστική απόφαση. (Αριθ. διπλ. Τούμπας Θεσ/κης 571909/99, 571910/99).

Θεσσαλονίκη, 29 Οκτωβρίου 1999

Η Πληρεξούσια Δικηγόρος
ΑΙΚΑΤΕΡΙΝΗ Κ. ΠΟΥΛΔΑΣΗ

ΑΠΟ ΤΟ ΕΘΝΙΚΟ ΤΥΠΟΓΡΑΦΕΙΟ